
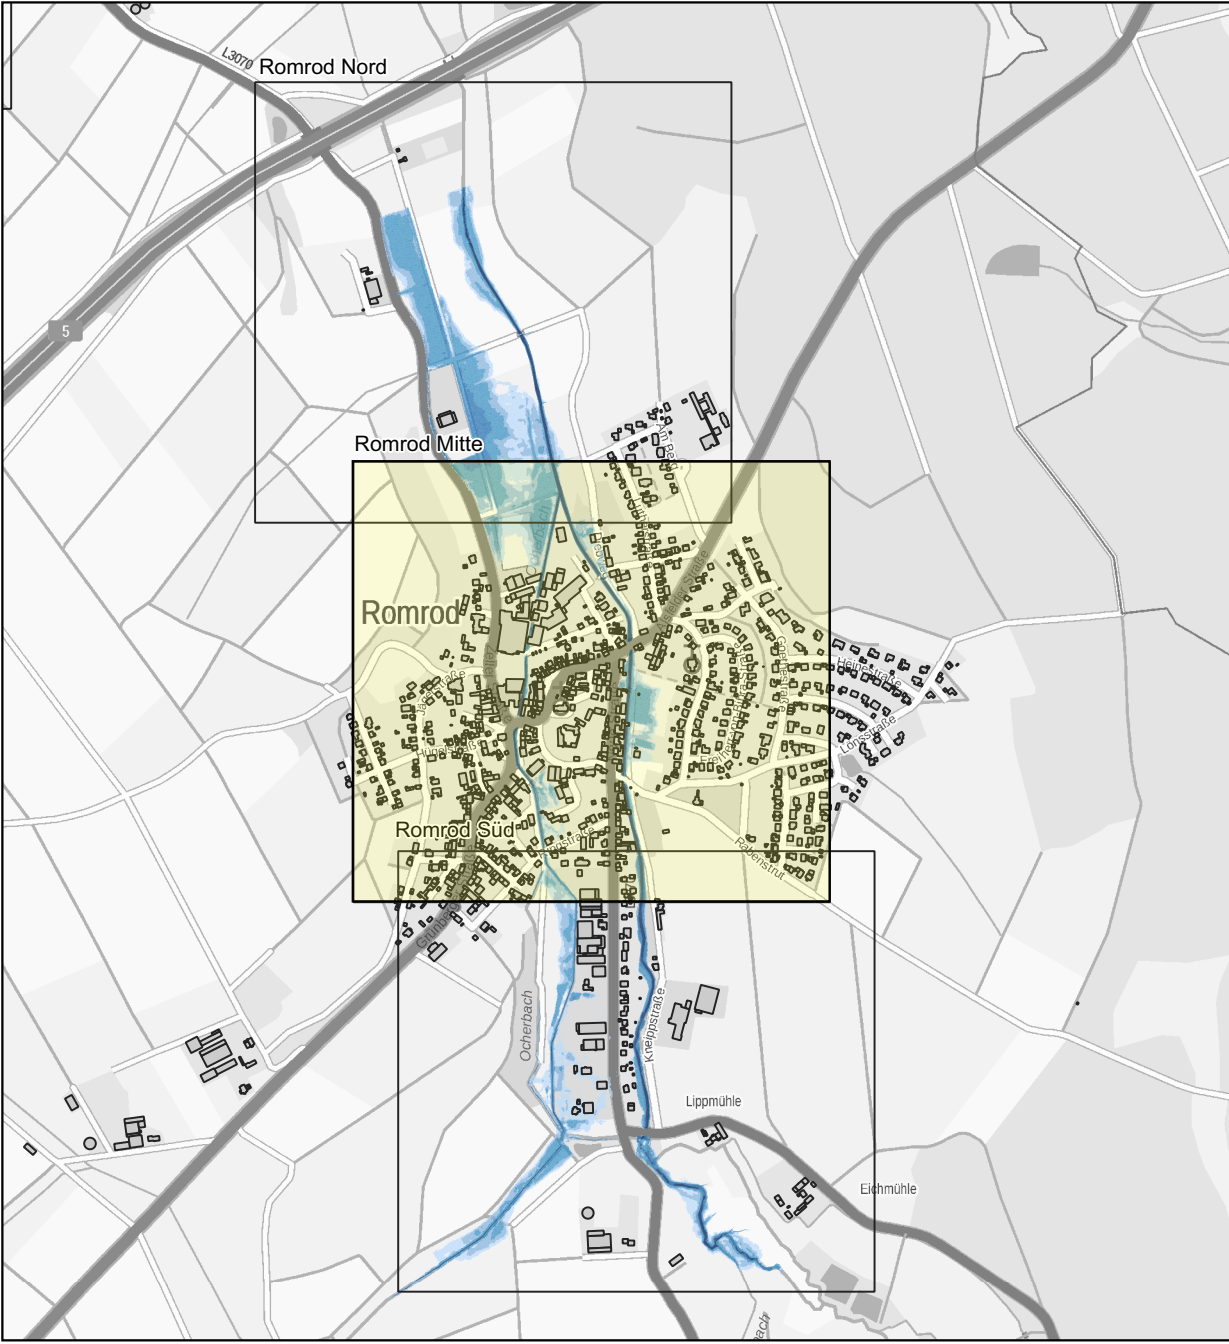


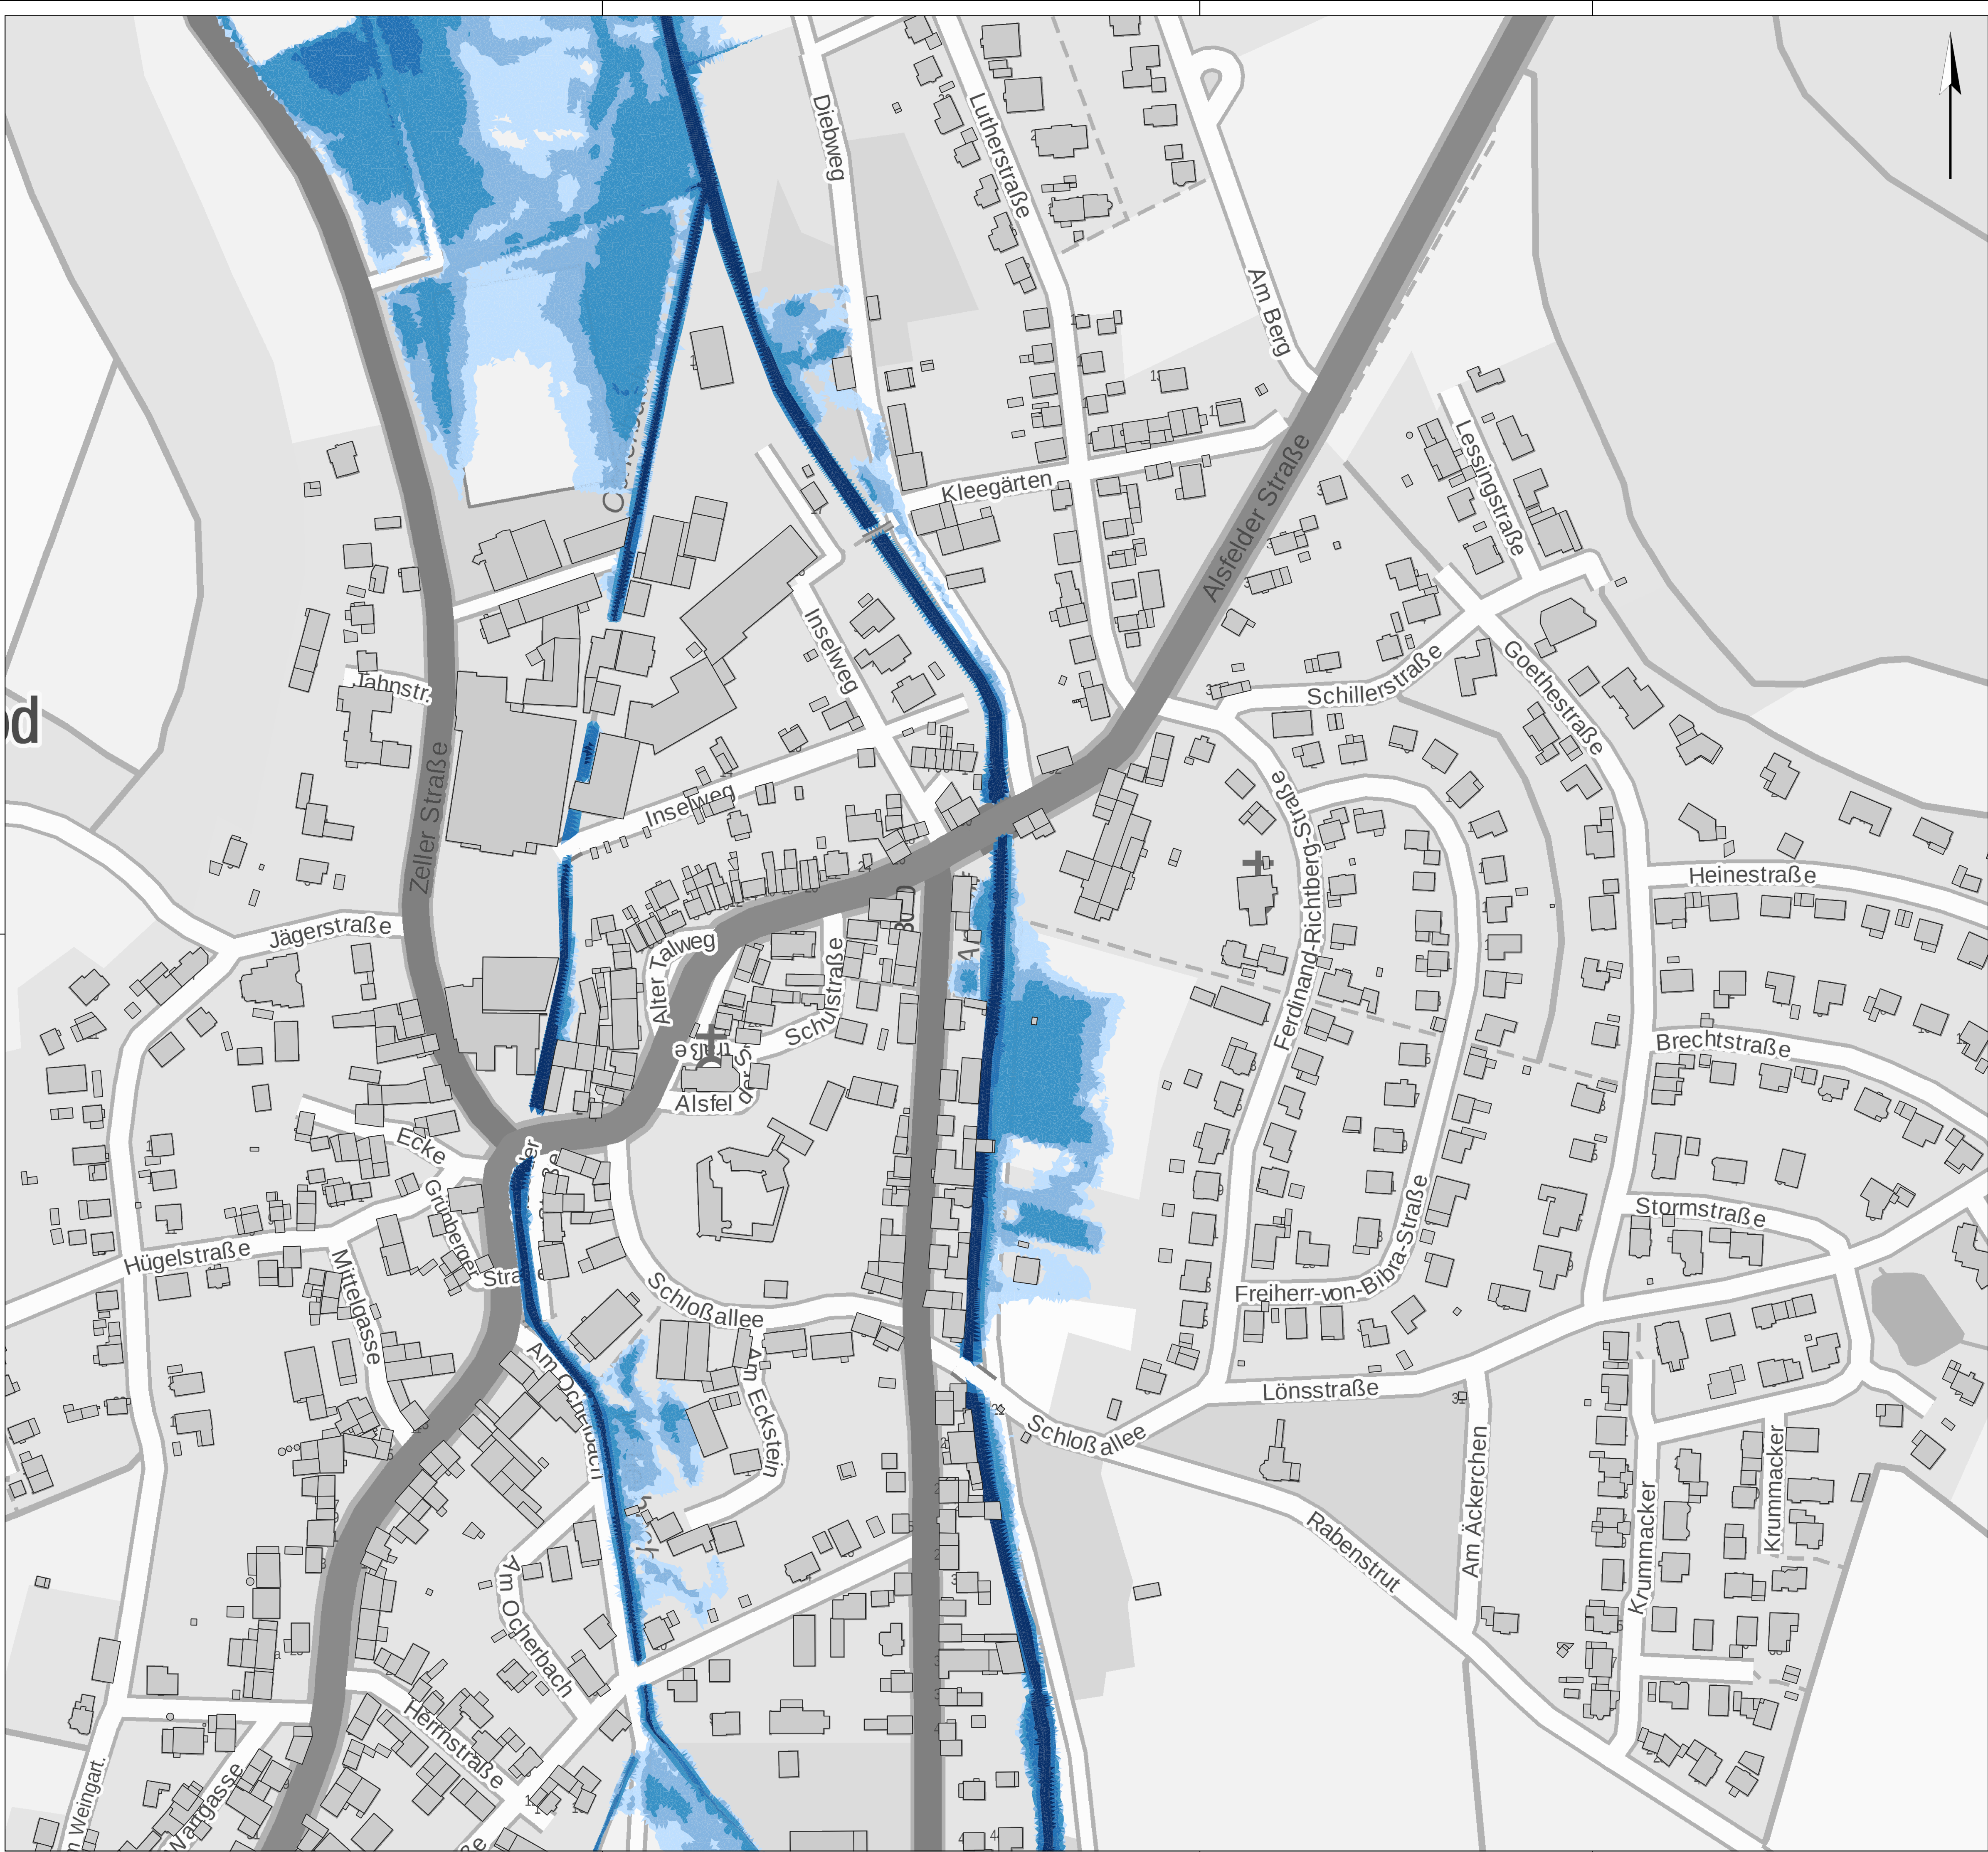


Zeichenerklärung:

Wassertiefen HQ100

- 0,03 - 0,1 m
- 0,1 - 0,2 m
- 0,2 - 0,5 m
- 0,5 - 1 m
- > 1 m

Gebäude

- Amtliche Hausumringe

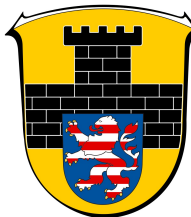Projekt-Nr.: 23/3652		Planbezeichnung: Hochwassergefahrenkarte Romrod Mitte			
Datum: März 2025 Maßstab: 1 : 1500	Projektleiter: Becker CAD: KS	Leistungsphase: Unterlage / Blatt-Nr.: U3.2	Koordinatensystem: UTM 32 Höhenystem: DHHN2016	Vermessung: ZH Okt. 2023 DGM1	
 Hochwasserschutz der Stadt Romrod Voruntersuchung zur Hochwassersituation im Stadtgebiet					
Planverfasser:		Zick-Hessler Ingenieure Im Nordpark 1 35435 Wettenberg T +49 641 / 98441-0 info@zick-hessler.de www.zick-hessler.de		 ZICK-HESSLER INGENIEURE infrastruktur Planung + Management	
Auftraggeber:		Magistrat der Stadt Romrod Jahnstraße 2 36329 Romrod		gez. Hessler Unterschrift Wettenberg, März 2025	
				gez. Schmehl Unterschrift Romrod, März 2025	